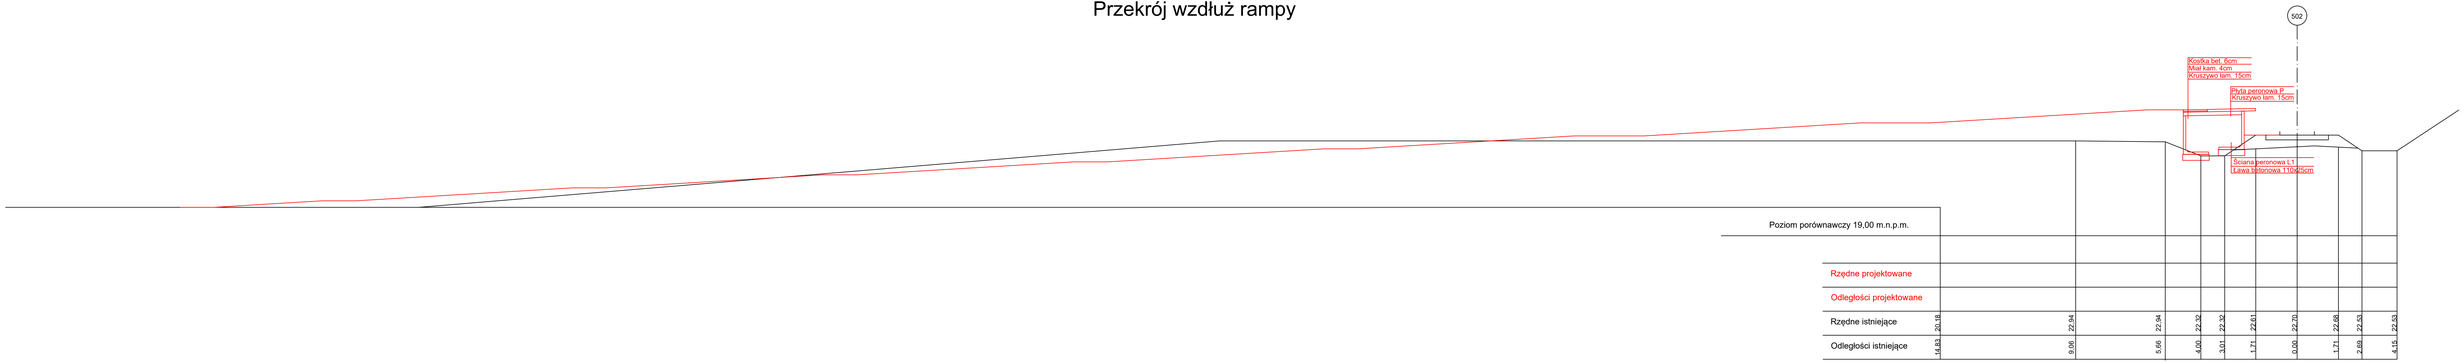Przekrój wzdłuż rampy